


Скобата на улук се фиксира в дървената подложка и върху нея се монтира надлъжната пола от поцинкована ламарина

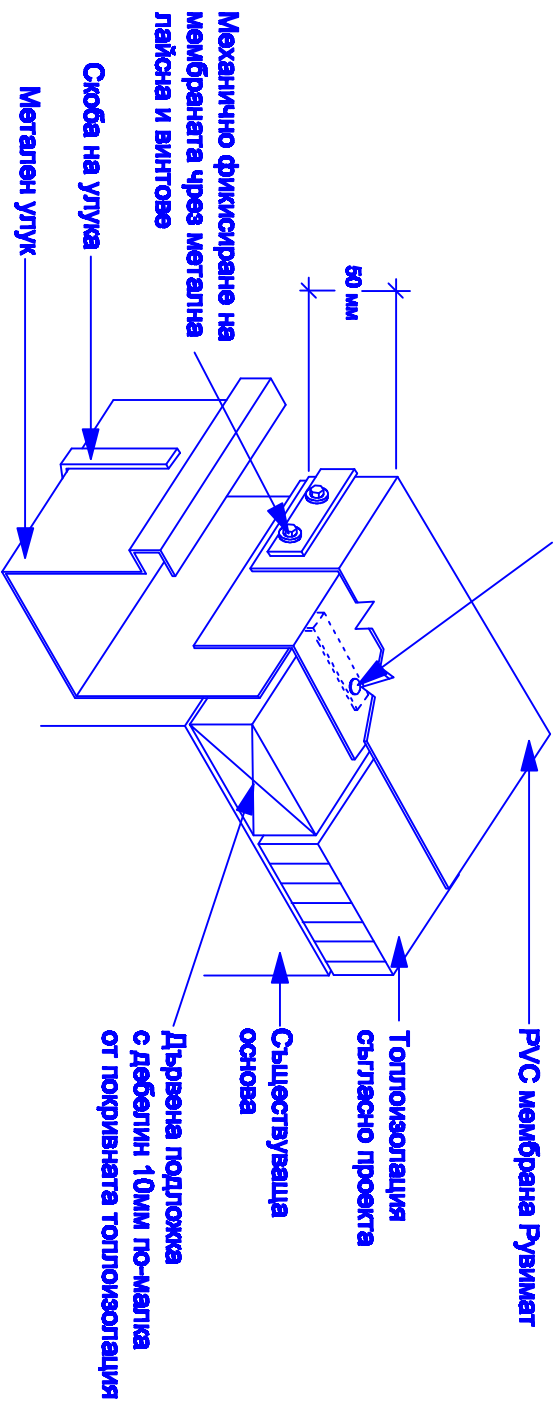

Улук с ламаринена пола

Детайл: R-3.11

**РУВИТЕКС**  
Покривни системи

**РУС Системи**